


計画平面図
S=1:300 (1:600)

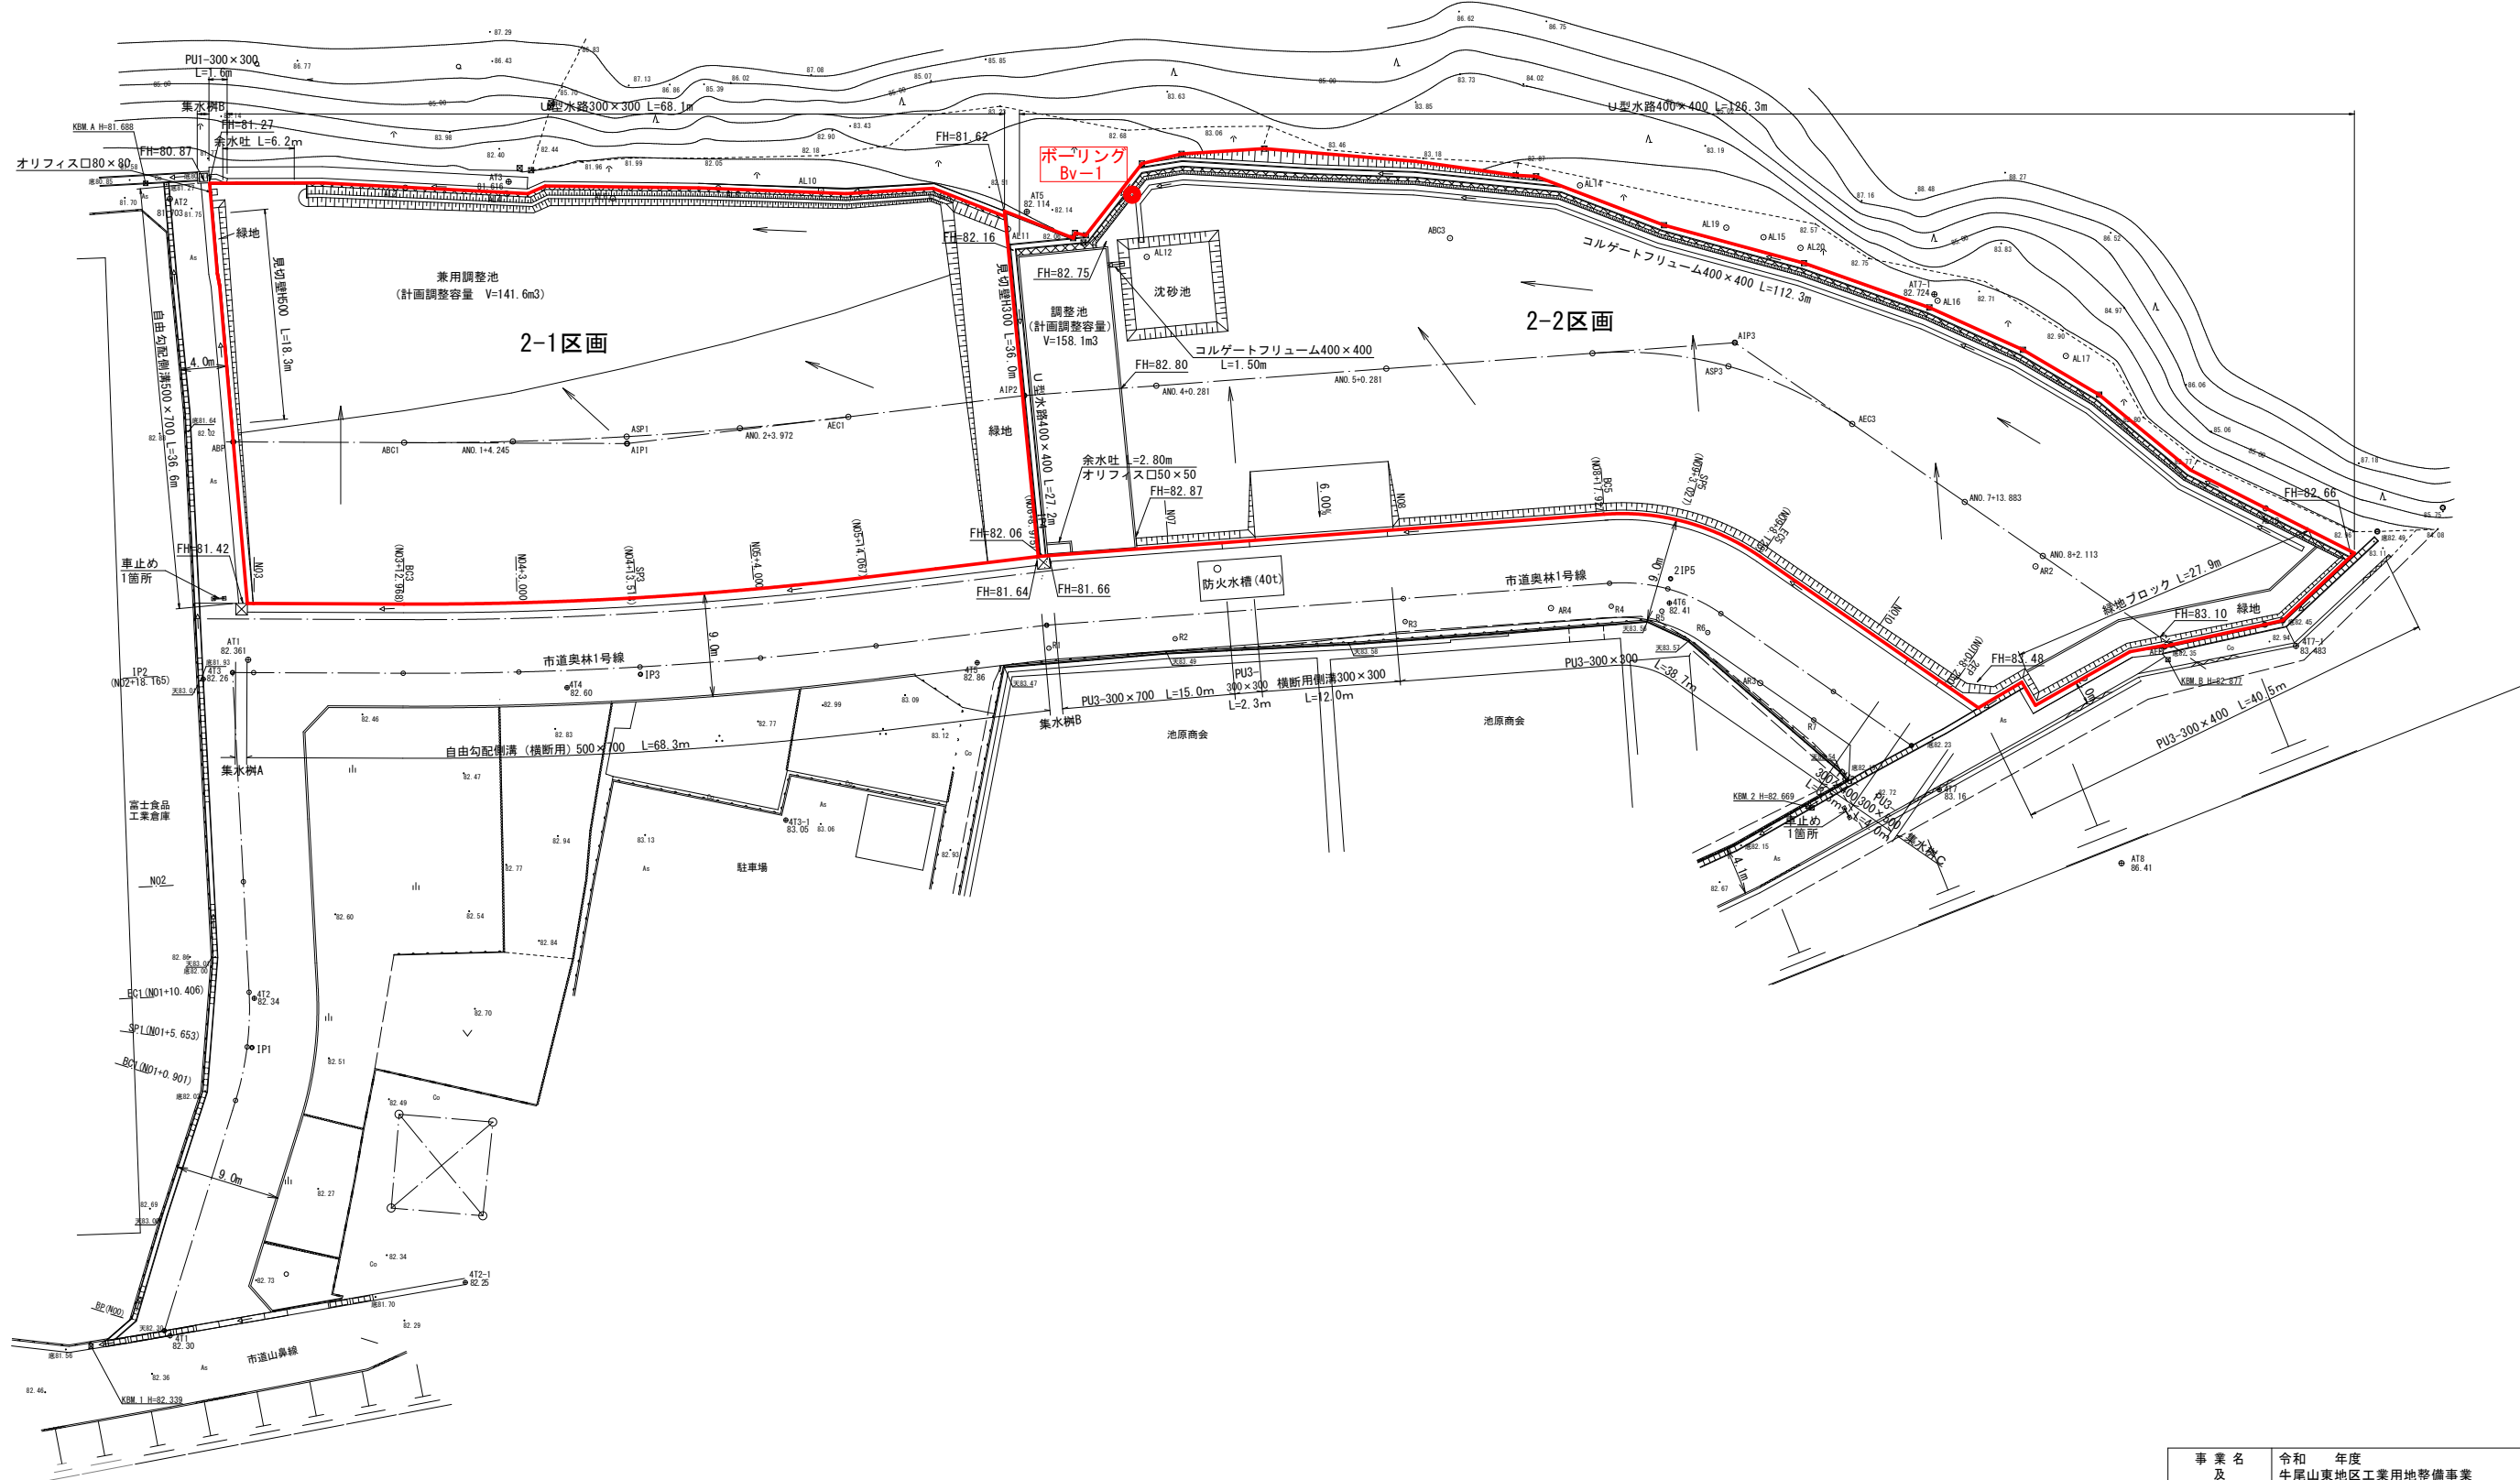


島田市 牛尾



事業名 及 地区名		令和 年度 牛尾山東地区工業用地整備事業 島田市 牛尾 地内		
図面名称		計画平面図	縮尺	1/300 (600)
測量	令和 年 月	測量担当者		葉 中
設計	令和 年 月	設計担当者		
製図	令和 年 月	製図担当者		
島田市役所		担当主任者		号

縮尺：A 1版図面、()内はA 3版図面

縦断図

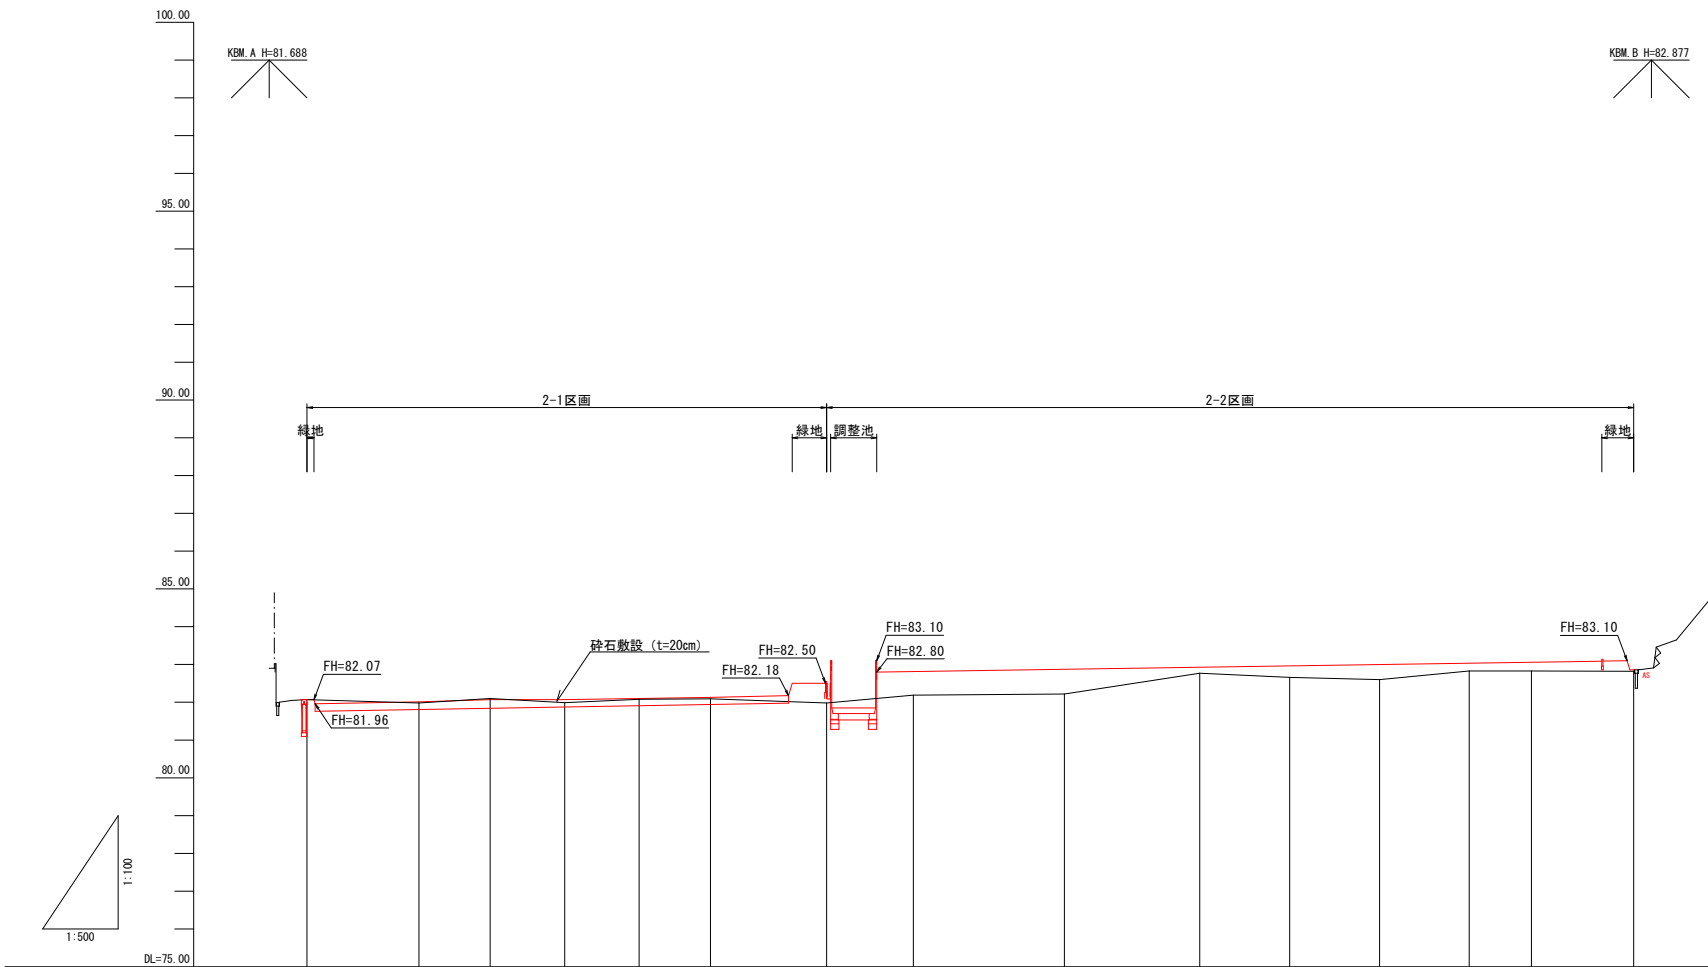


曲線	ATP1 DA=187-08-09 IA= 7-08-09 R=310.000 TL=19.330 CL=38.610 SL=0.602 ATP2 DA=177-22-02 IA= 2-37-58 ATP3 DA=218-58-00 IA= 38-58-00 R=35.000 TL=12.383 CL=23.803 SL=2.126												
測点	ABP ABC1 AND 1 +4.245 ASP1 AND 2 +3.972 AEC1 AIP2 AND 4 +0.281 AND 5 +0.281 ABC3 ASP3 AEC3 AND 7 +13.883 AND 8 +2.113 AEP												
単距離	0.000 14.820 9.425 9.880 9.847 9.457 15.367 11.485 20.000 17.926 11.902 11.902 11.872 8.230 13.536												
追加距離	0.000 14.820 24.245 34.125 43.972 53.429 68.796 80.281 100.281 118.207 130.109 142.011 153.883 162.113 175.649												
地盤高	82.07 81.98 82.10 81.99 82.08 82.09 81.98 82.19 82.22 82.77 82.66 82.60 82.83 82.83 82.82												
計画高	82.01 (81.81) 82.04 (81.84) 82.06 (81.86) 82.10 (81.90) 82.13 (81.93) 82.50 82.81 82.87 82.93 82.96 83.00 83.03 83.06												
切土	(0.17) 0.06 (0.26) (0.13) (0.18) (0.16)												
盛土	0.03 0.07 0.02 0.04 0.52 0.62 0.65 0.16 0.30 0.40 0.20 0.23												
勾配	82.01 i=0.31% 82.13 82.81 i=0.31% 83.06												

凡例	
記号	名称
B	造成盛土
C	切土
FH=	計画高

事業名 及地区名		令和 年度 牛尾山東地区工業用地整備事業 島田市 牛尾 地内		
図面名称		計画縦断面図	縮尺	V=1:100 H=1:500
測量	令和 年 月	測量担当者	葉中 号	
設計	令和 年 月	設計担当者		
製図	令和 年 月	製図担当者		
島田市役所		担当主任者		


縮尺：A 1版図面、()内はA 3版図面

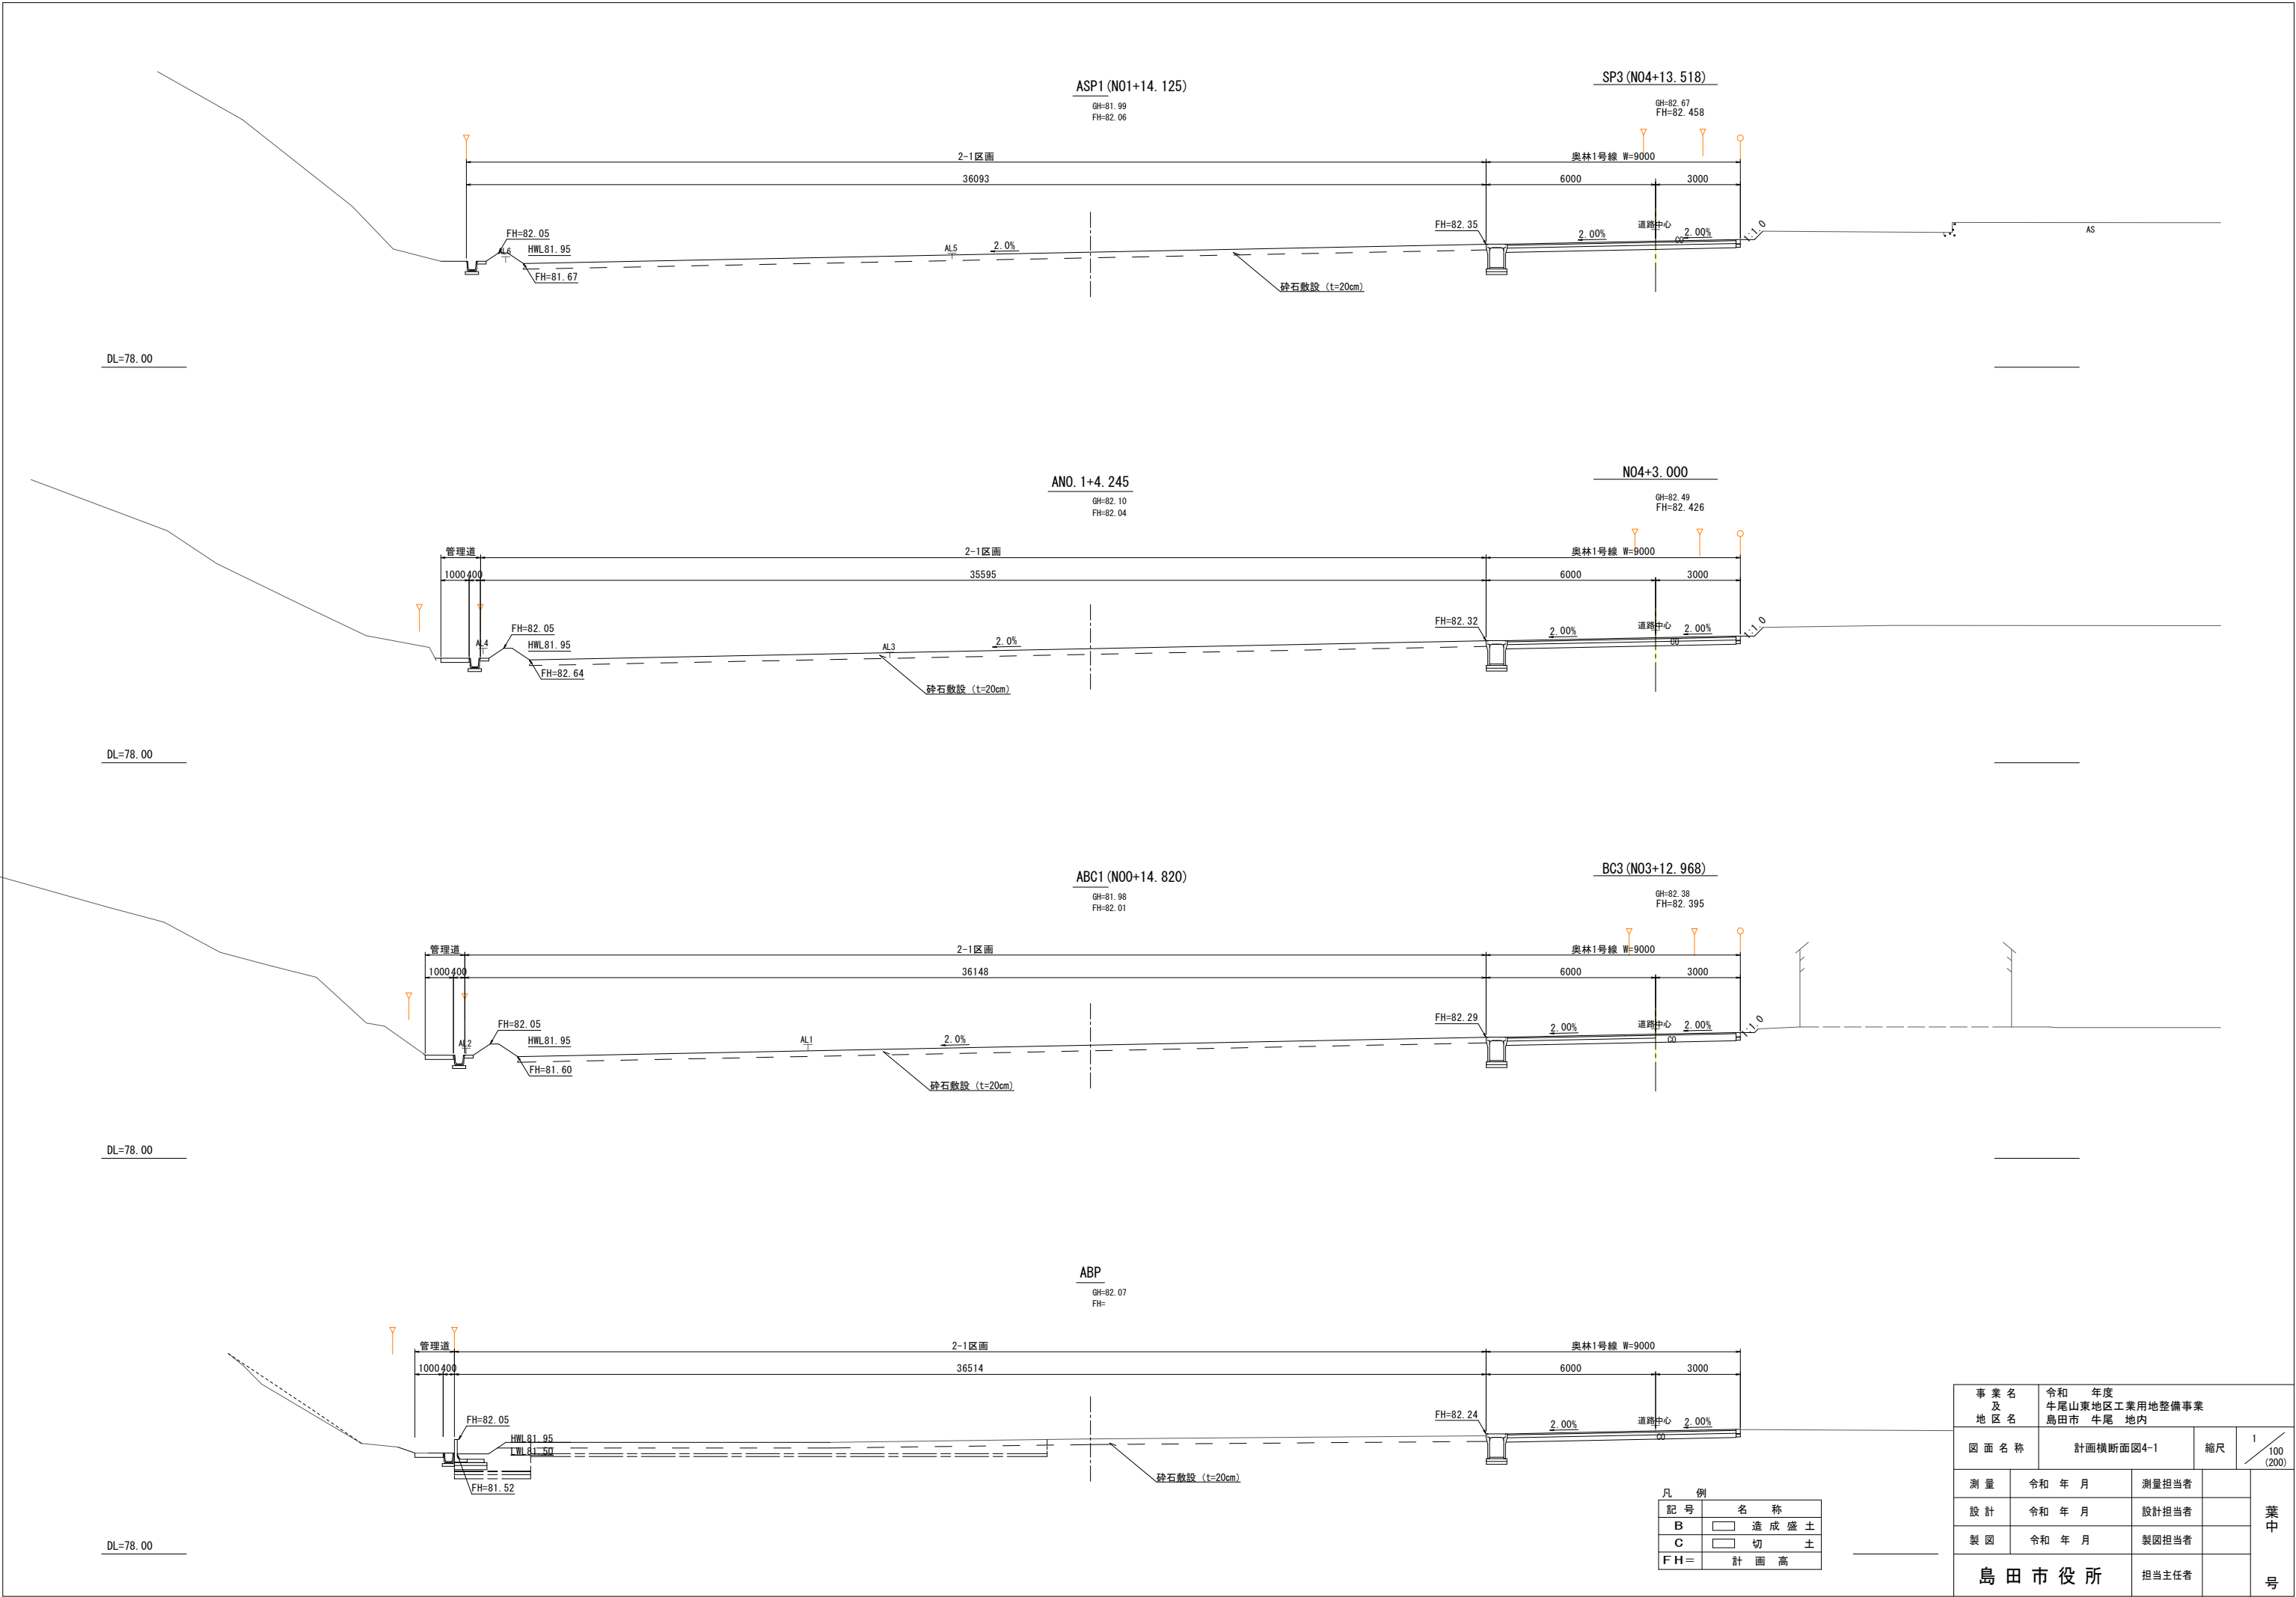

凡 例	
記 号	名 称
B	造成盛土
C	切 土
FH=	計 画 高

事 業 名 及 地 区 名		令和 年度 牛尾山東地区工業用地整備事業 島田市 牛尾 地内	
図 面 名 称		計画横断面図4-1	縮尺 1/100 (200)
測 量	令和 年 月	測量担当者	葉 中 号
設 計	令和 年 月	設計担当者	
製 図	令和 年 月	製図担当者	
島 田 市 役 所		担当主任者	


縮尺：A 1版図面、()内はA 3版図面

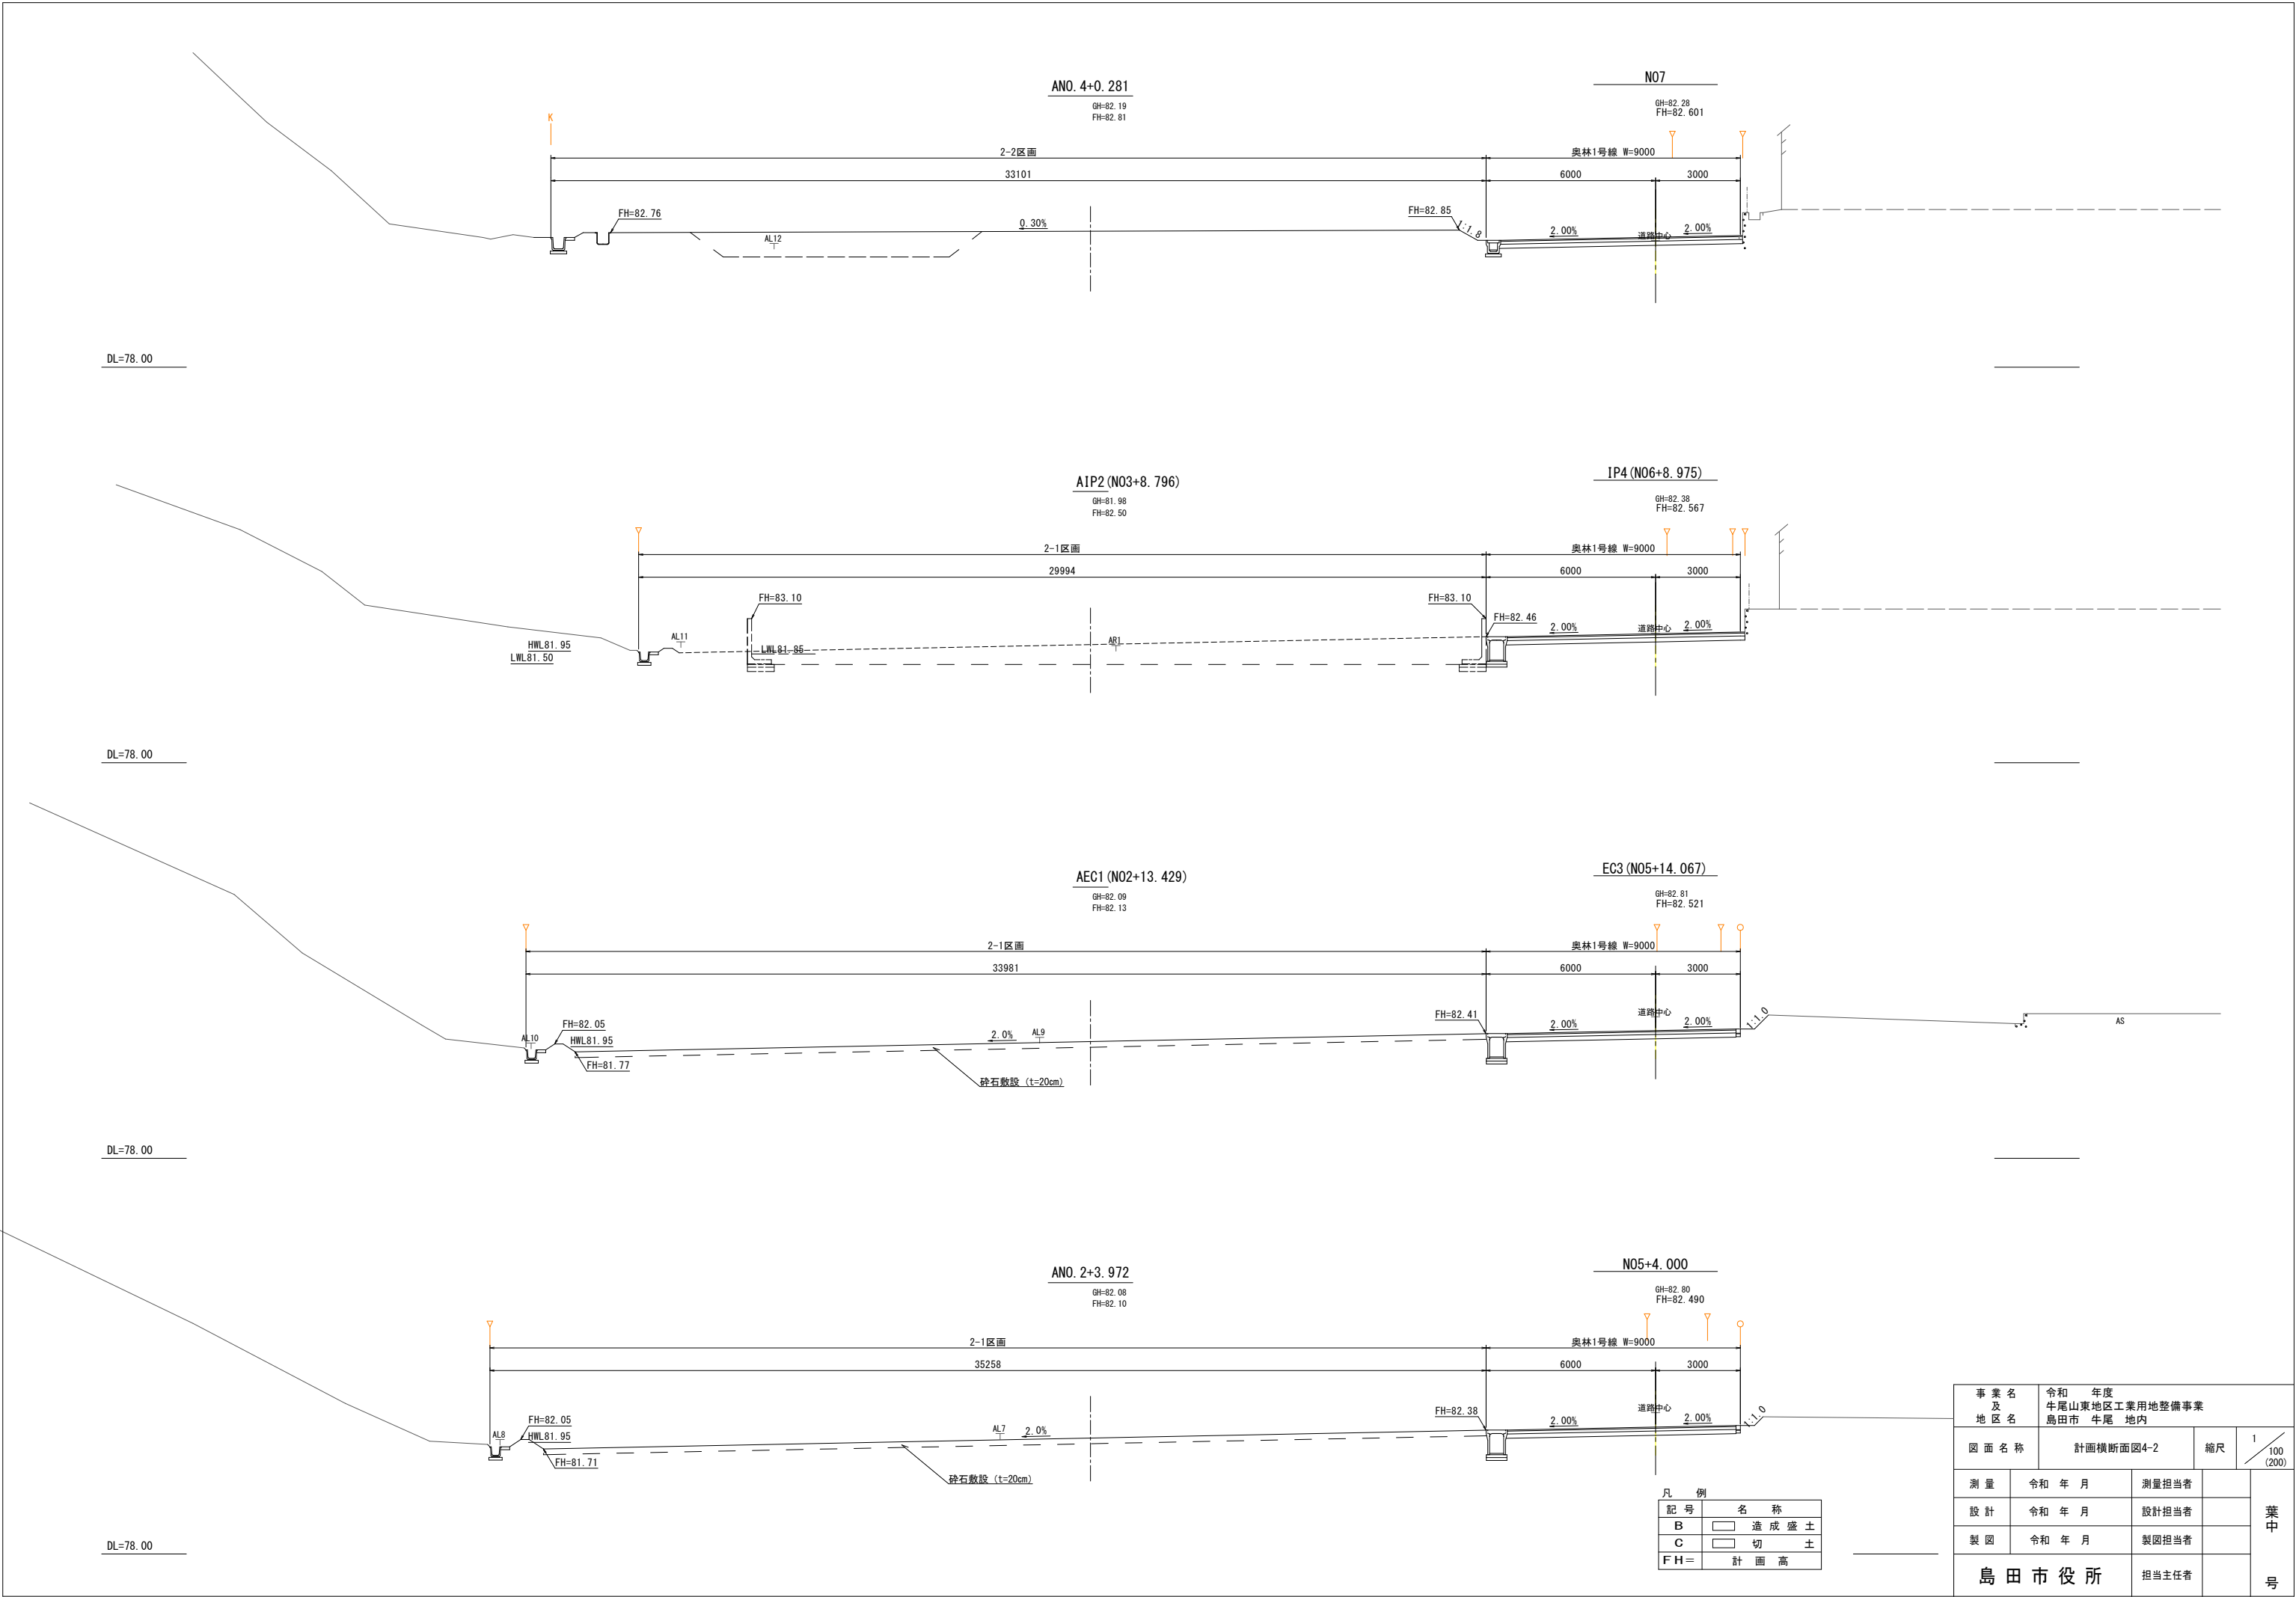

凡 例	
記 号	名 称
B	造成盛土
C	切 土
FH=	計 画 高

事 業 名 及 地 区 名		令和 年度 牛尾山東地区工業用地整備事業 島田市 牛尾 地内		
図 面 名 称		計画横断面図4-2	縮 尺	1 / 100 (200)
測 量	令和 年 月	測量担当者		葉 中 号
設 計	令和 年 月	設計担当者		
製 図	令和 年 月	製図担当者		
島 田 市 役 所		担当主任者		号

縮尺：A 1版図面、()内はA 3版図面

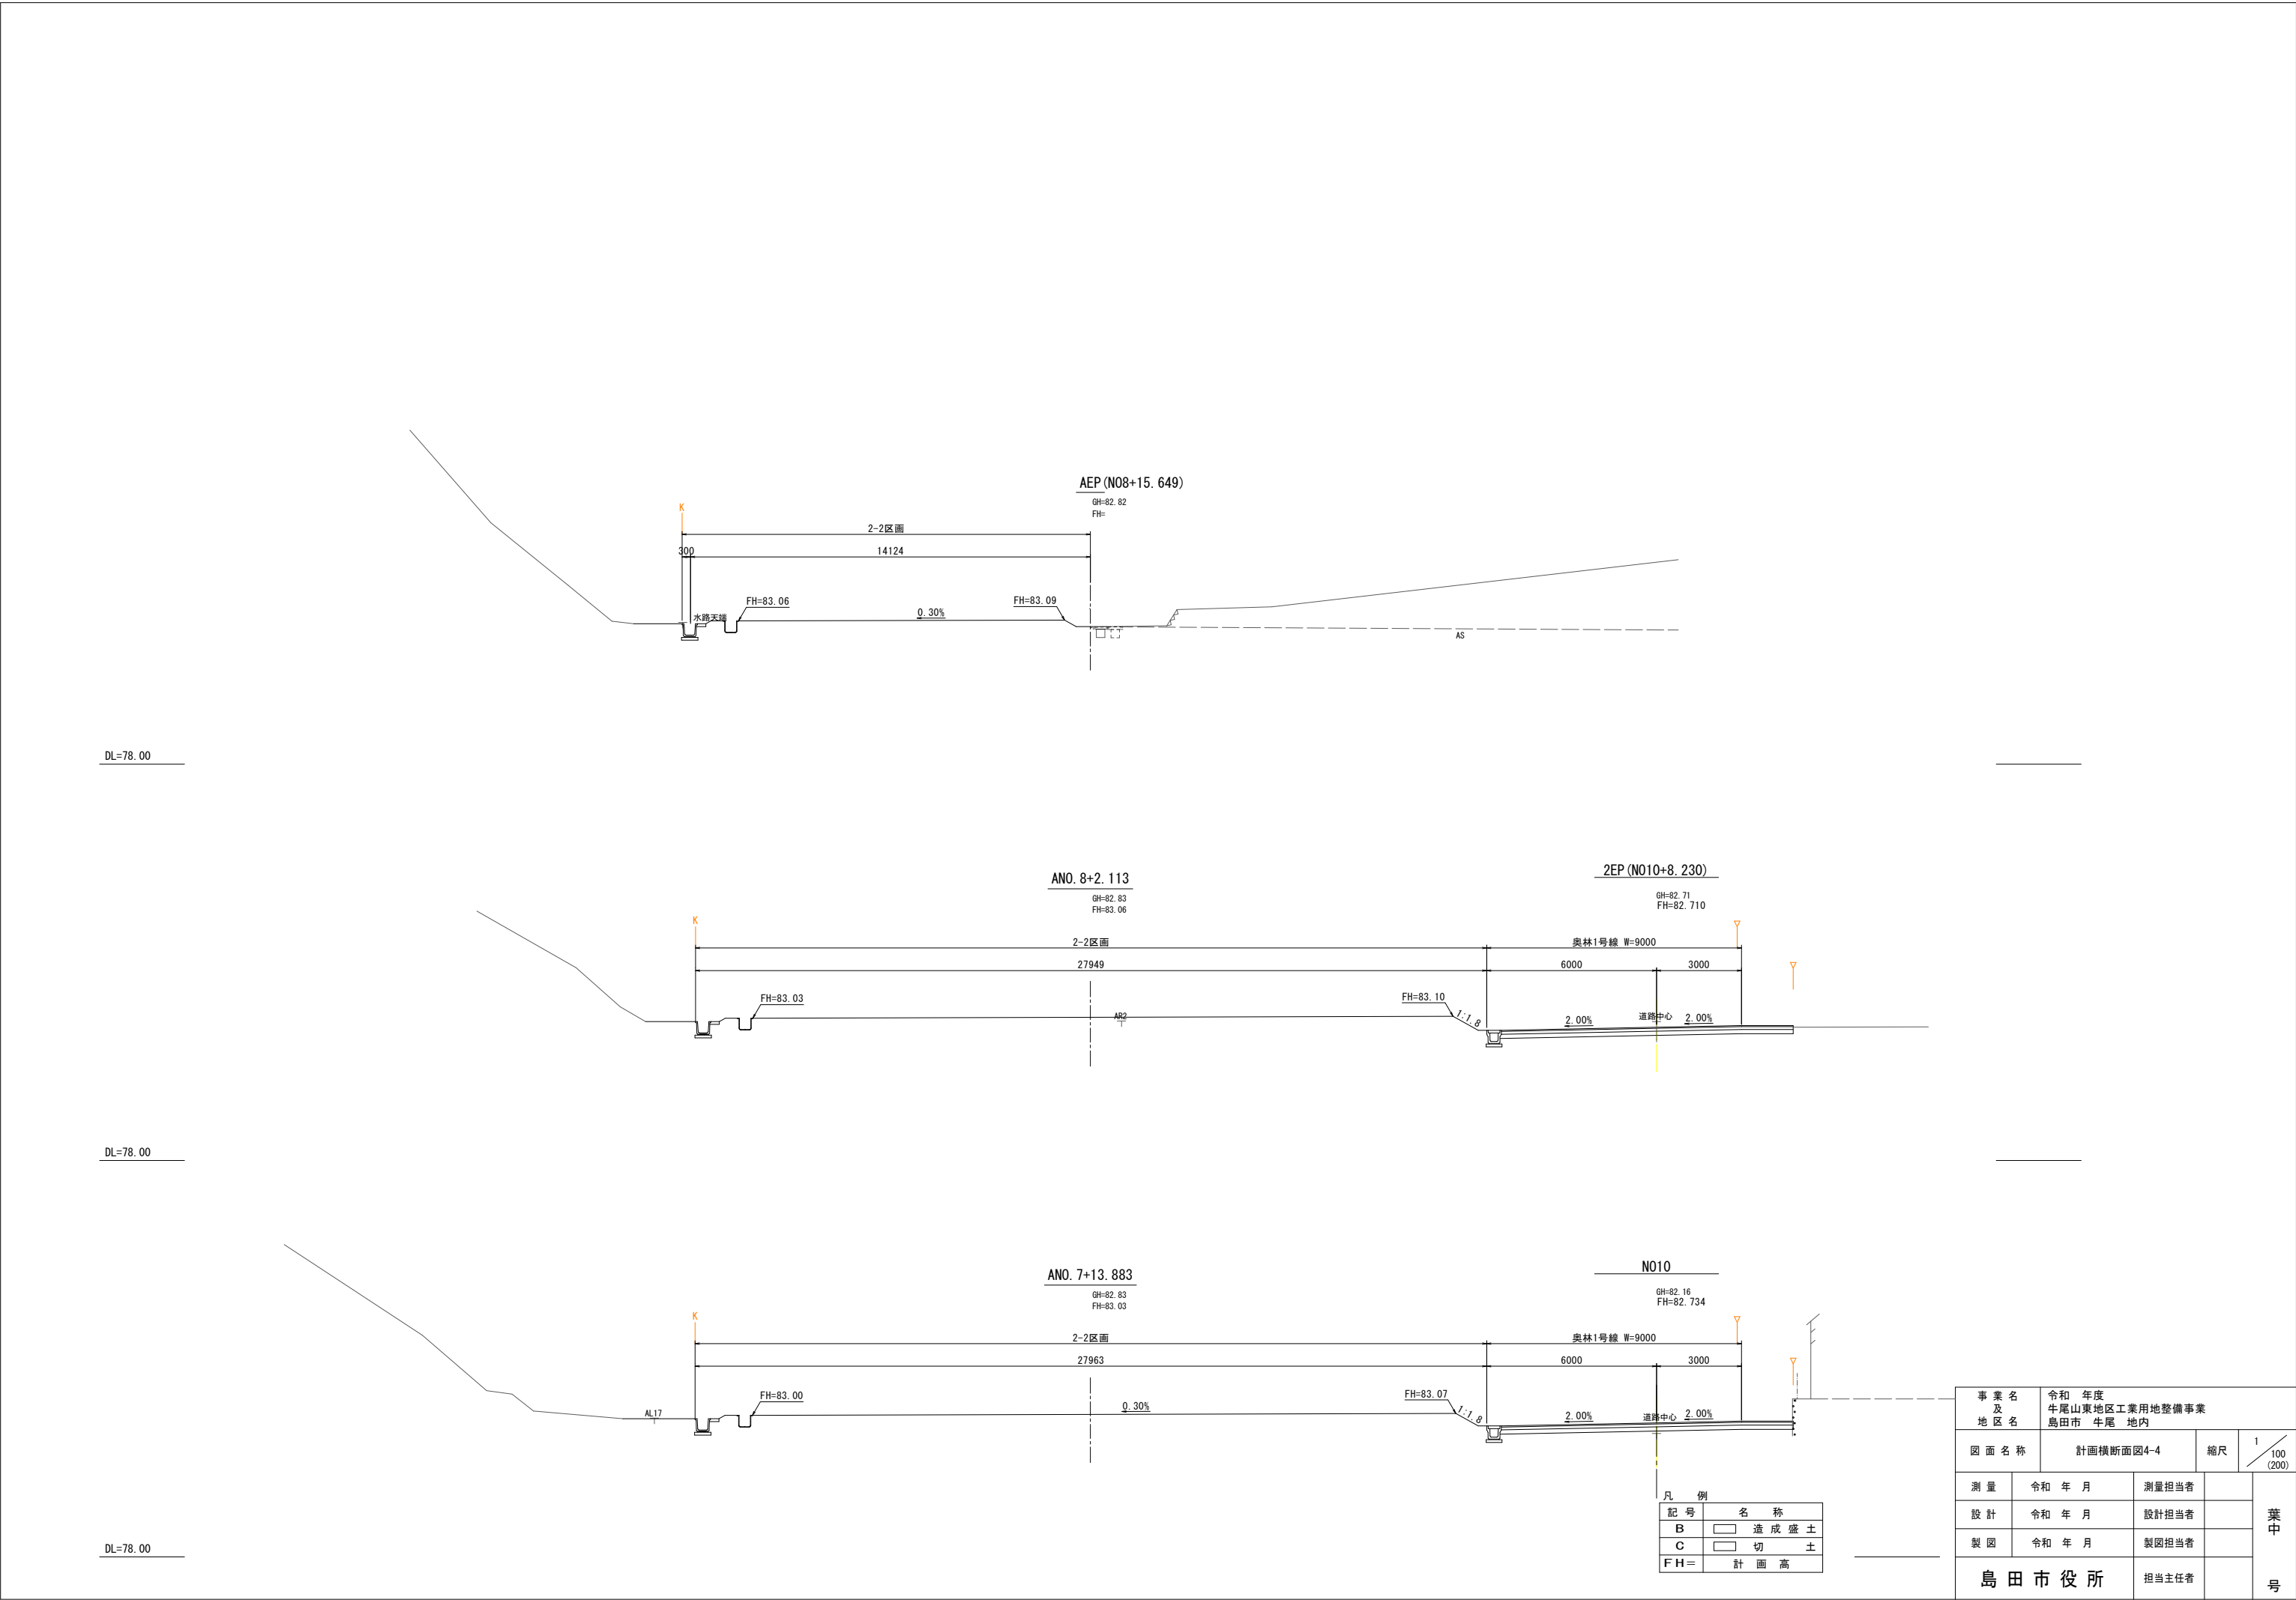

凡 例	
記 号	名 称
B	造成盛土
C	切 土
FH=	計 画 高

事 業 名 及 地 区 名		令和 年度 牛尾山東地区工業用地整備事業 島田市 牛尾 地内		
図 面 名 称		計画横断面図4-4	縮尺	1 / 100 (200)
測 量	令和 年 月	測量担当者		葉 中 号
設 計	令和 年 月	設計担当者		
製 図	令和 年 月	製図担当者		
島 田 市 役 所		担当主任者		号

縮尺：A 1版図面、()内はA 3版図面