



堤間地区第2期工区計画図

1: 500 (A1版)
1:1000 (A3版)

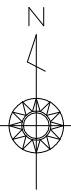

A=3.65ha

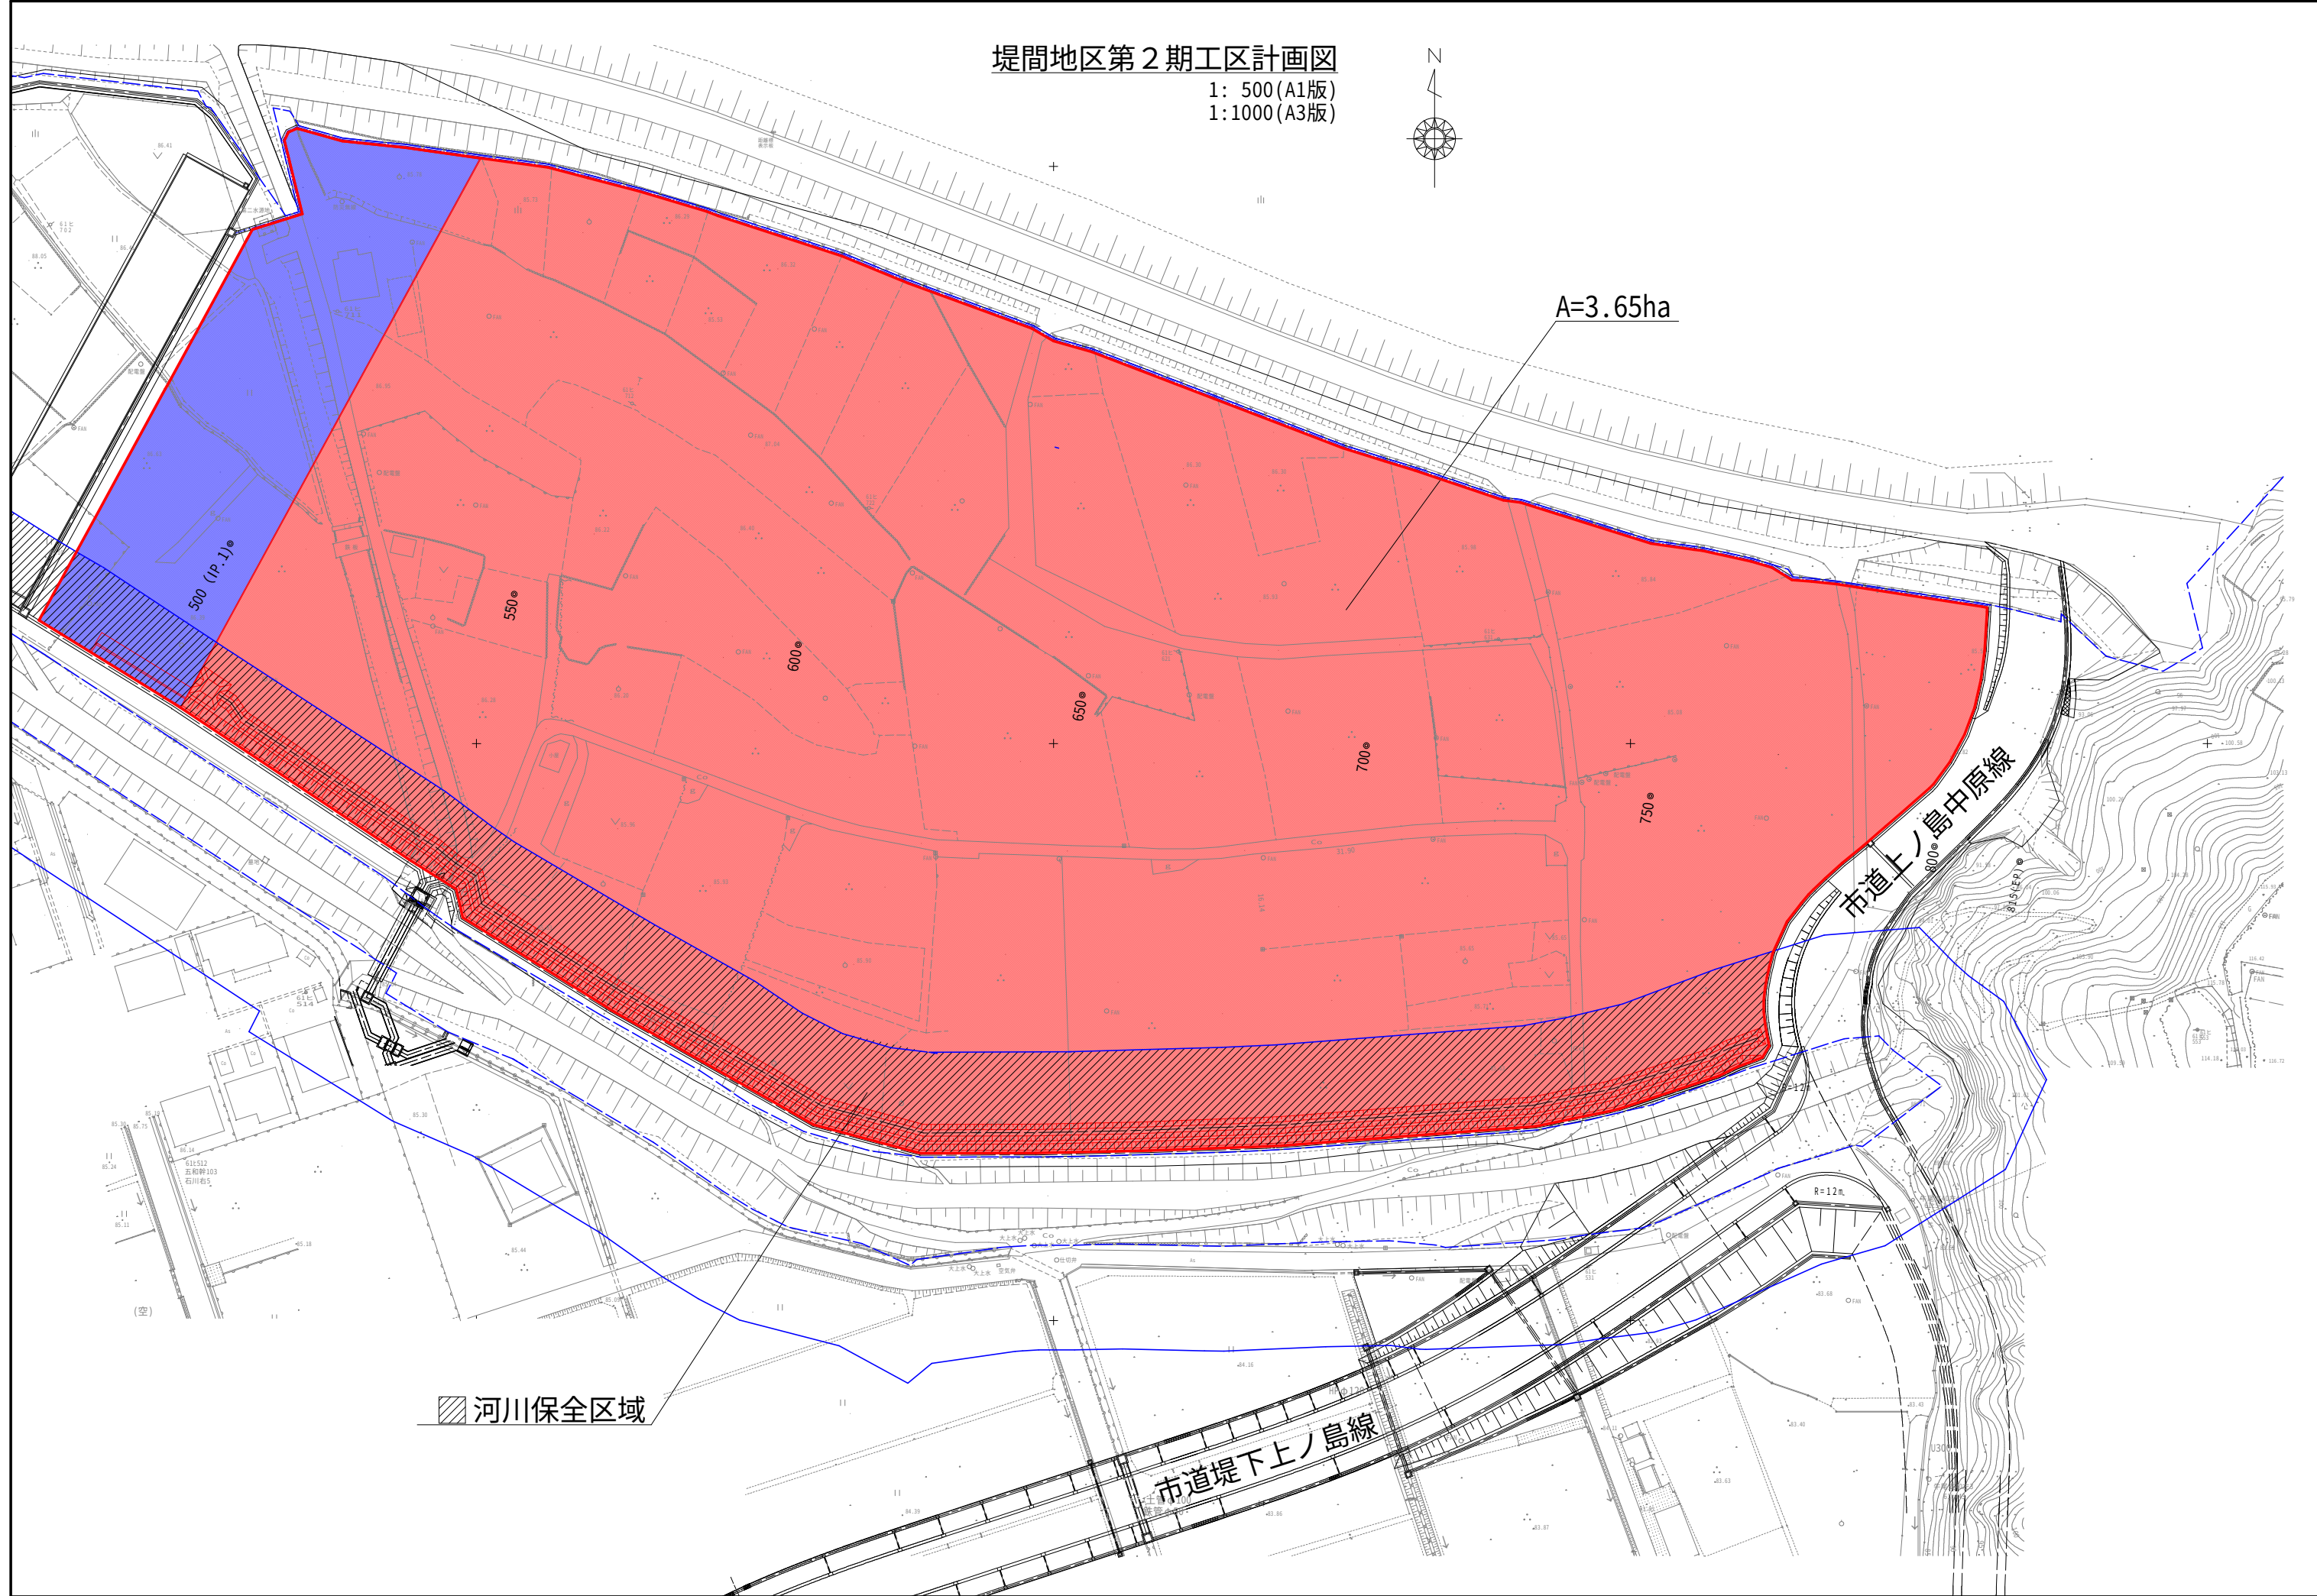

河川保全区域

市道堤下上ノ島線


市道上ノ島中原線

堤間地区第2期工区

縦1:150 横1:300(A1版)
縦1:300 横1:600(A3版)

測点650


工業用地範囲

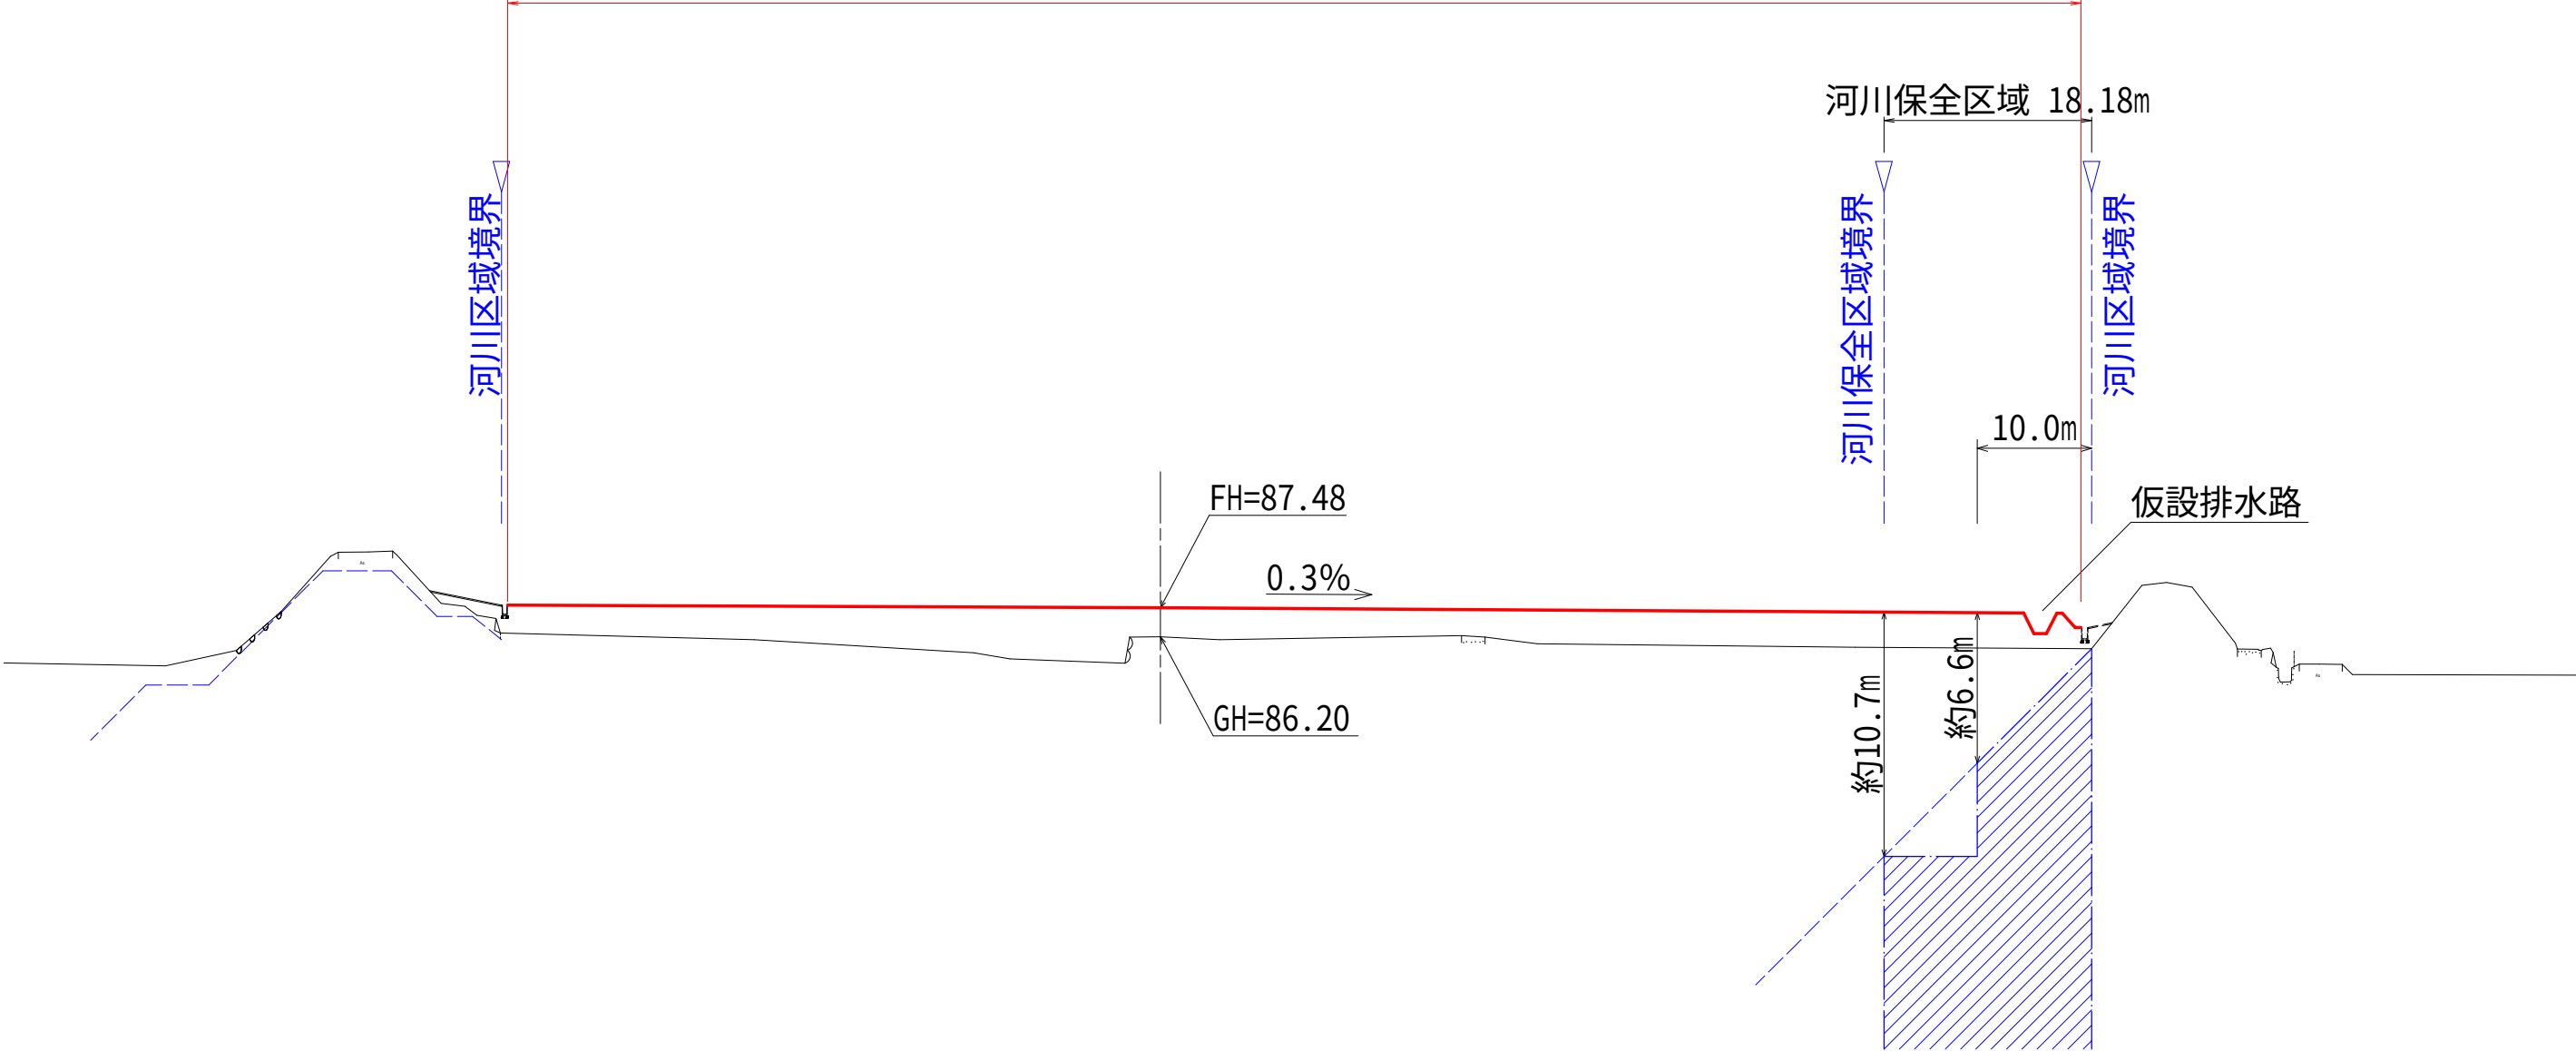

※工作物の設置には堤防への影響検討が必要。

堤間地区第2期工区計画図

1: 500 (A1版)
1:1000 (A3版)

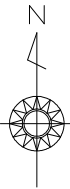

送電線による制限範囲
最下垂制限高3.75m
※詳細は、中部電力パワーグリッド(株)と
協議が必要。

分譲面積
有効敷地面積

A=3.65ha
A=3.00ha

267m

270m

310m

140m

650

650

Bor-No.2

進入路
※進入幅・構造等については
市道路管理者と協議が必要。

市道上ノ島中原線

市道堤下上ノ島線

512512
五和野103
石川君5

(空)

ボーリング柱状図

